


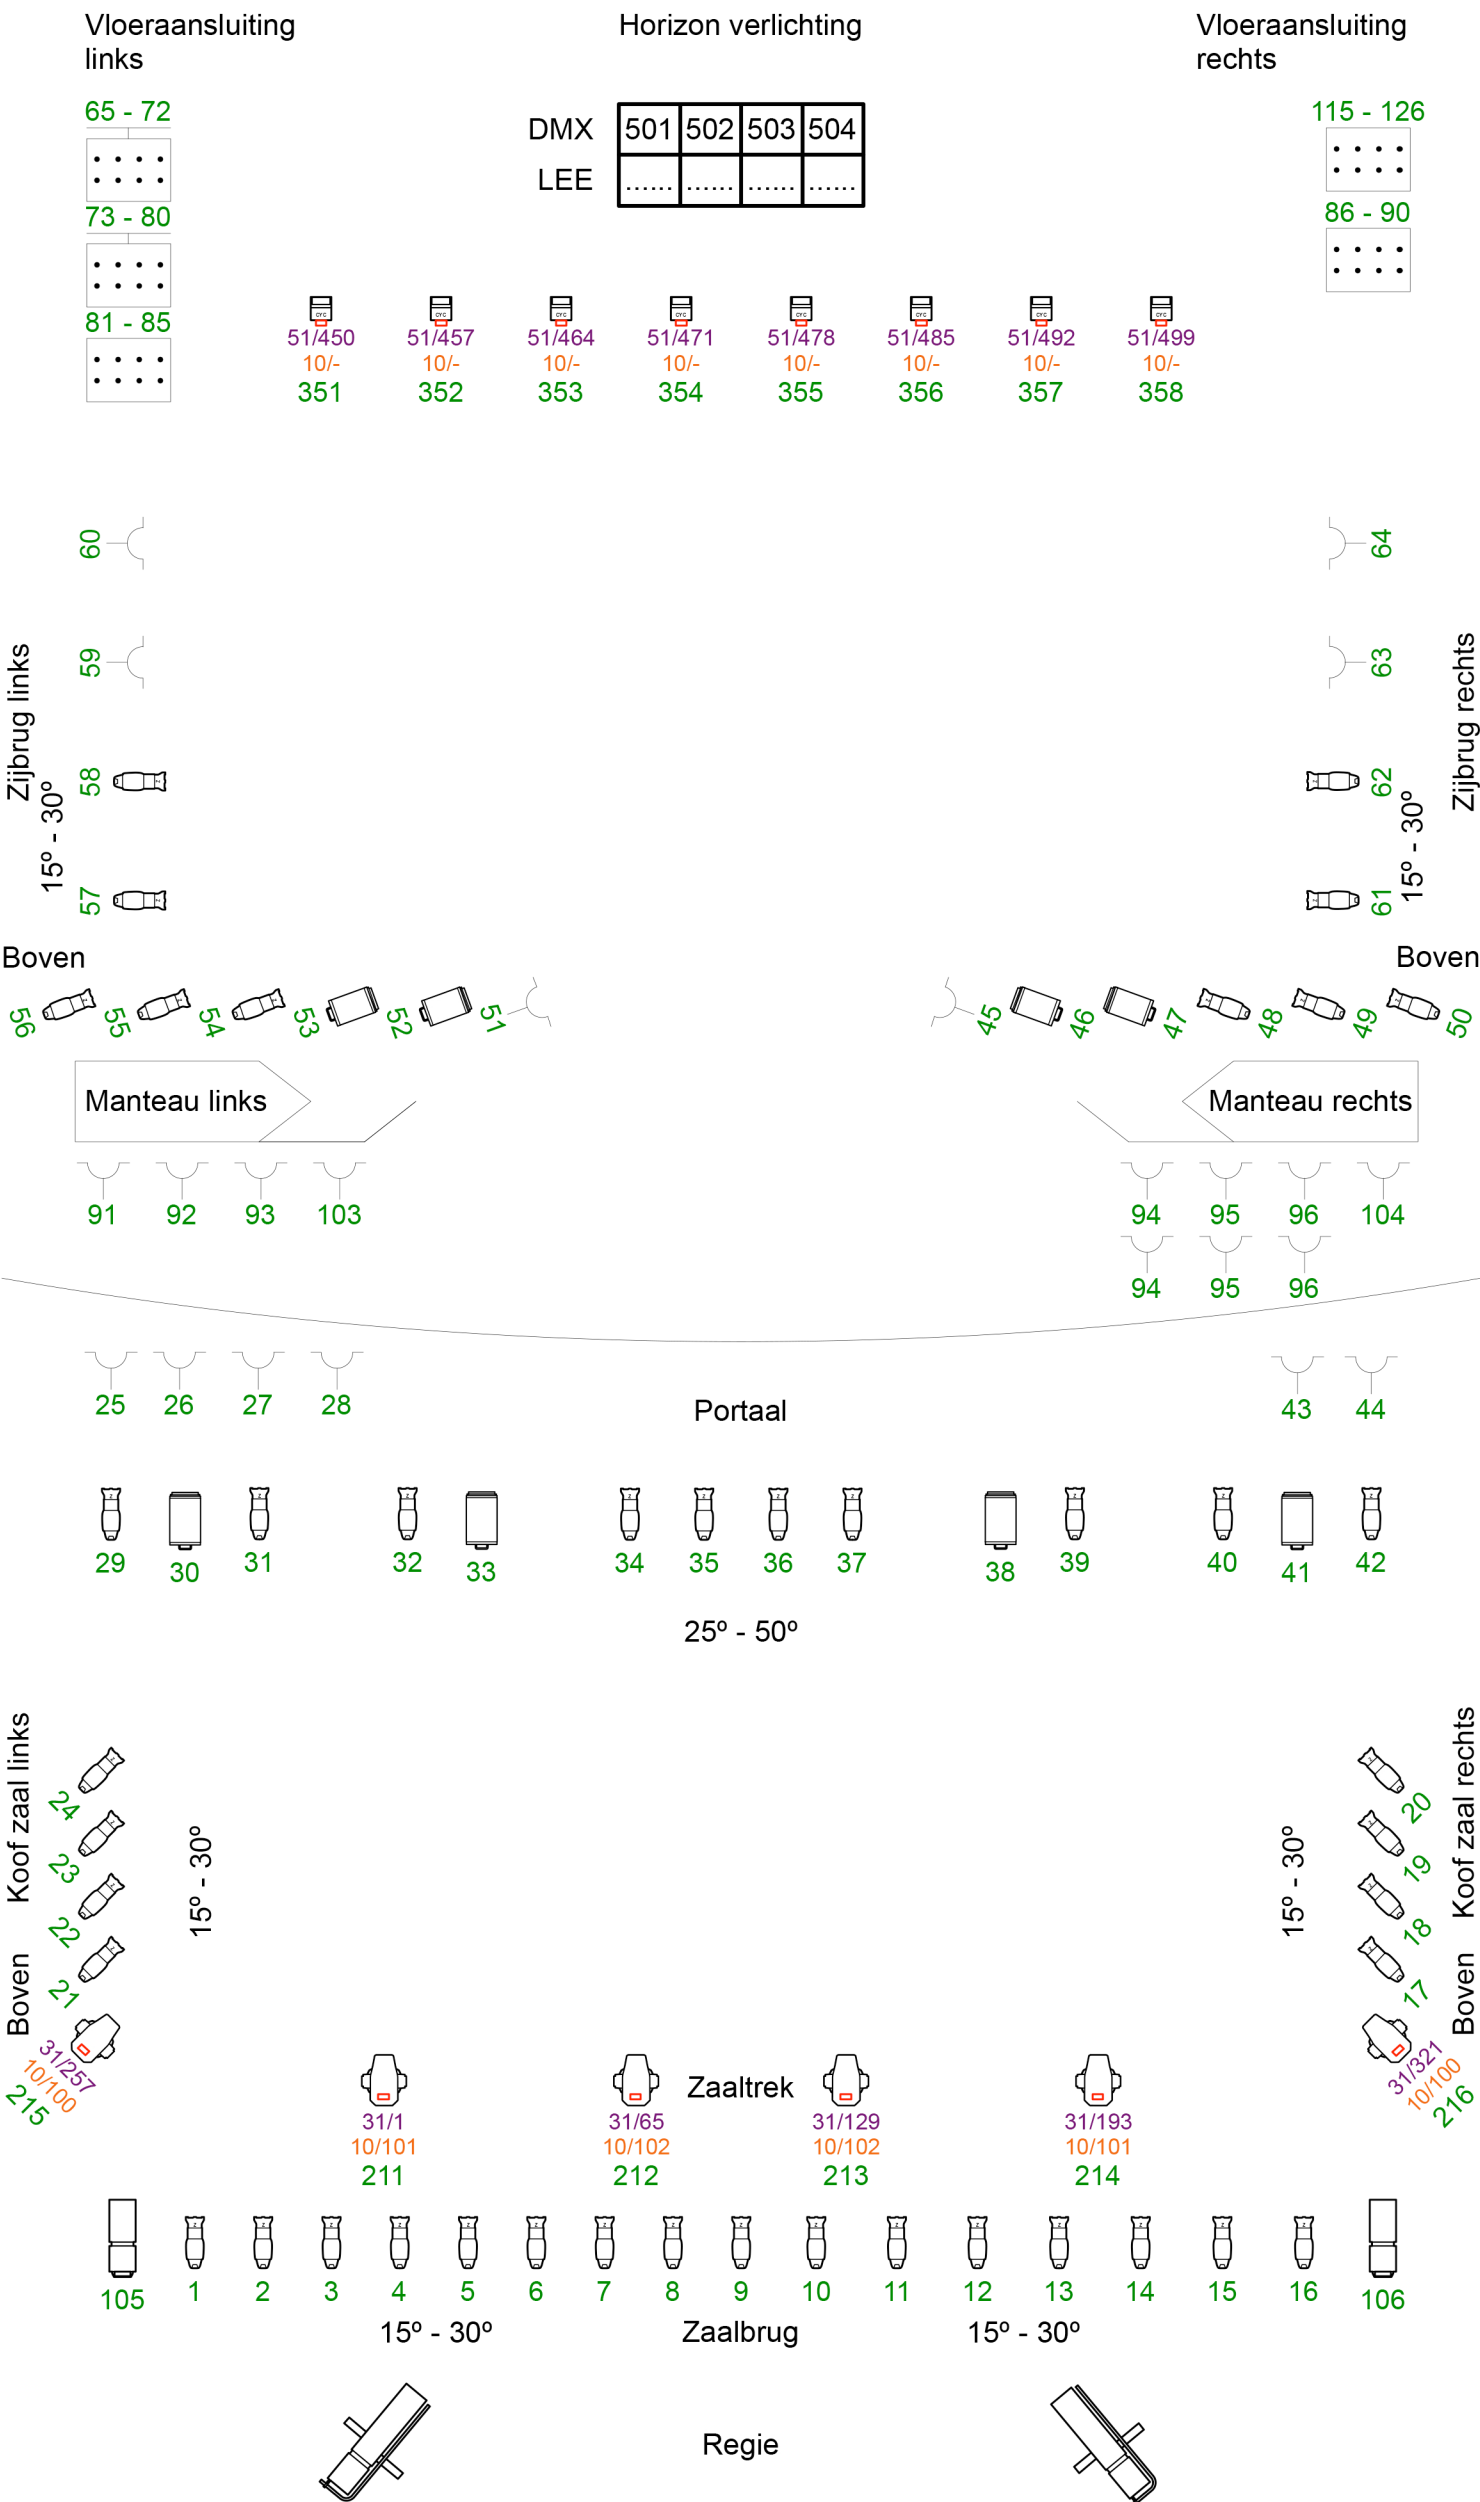

Armaturenlijst los licht

-  **Robe LB 150**
22/336 8 stuks
Mode 1 (ch22)
257 Patch:
8x vanaf 22/336
-  **ETC Lustr. S4 LED X8**
21/351 8 stuks
Mode X8-direct (ch12)
301 Patch:
8x 21/351
-  **CLF Odin**
23/351 12 stuks
Mode 1 (ch13)
401 Patch:
12x vanaf 23/351
- Sixbar Par WFL en MFL**
Harting aansluiting

sACN universes:

- 01: Virtuele dimmers en zaallicht
- 02, 03, 04: Gastlijnen
- 10: Dimmers en switches direct
- 21 t/m 24: Los licht
- 31, 41, 51: Vast bewegend licht

IP adressen sACN:

- Vrije IP-range:
010.101.101.005 - 010.101.250.250
- Subnet
255.255.0.0

Zaallichtinstellingen:

- Zaallicht: 200 U.01
- Band: 145 t/m 188
- Spots: 189+190+191+192 @ 60%
- Spots: 193 @ 30%
- Hazer: 511-512 U.01
- Horizonlicht: Kleuren 501-504 U. 01



Penningweg 29, 1507 DB Zaandam
tel: +31 85 40 15 92 9
www.podiumtechniek.nl

Project **Lichtplan Oude Luxor**

Projectnummer

Status **vo**

Oude Luxor
Kruiskade 10
3012 EH Rotterdam

Pagina Titel **Pagina 1**

Paginanummer **1** van **1**


Schaal **1:72** Paginaformaat **ISO A3**

Printdatum **08/08/2025** Tekenaar **FL**

REVISIES

Nummer Datum Naam

Bestandsnaam Lichtplan OLXvwx4.vwx

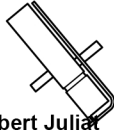-  **JB-lighting**
P15 HCRI
Mode 2 (ch64)
Patch:
vanaf 31/1
-  **ETC**
CYC
Mode 1 (ch7)
Patch:
vanaf 51/450
-  **ADB**
PC 2 kW
-  **ADB**
PC 1 kW
-  **ETC**
S4 zoom
15°-30°
-  **ETC**
S4 zoom
25°-50°
-  **Enizoom**
Niether
2 kW
-  **Robert Juliaat**
Volgspot
1,2 kW

Legenda vast licht